





Planzeichenlegende

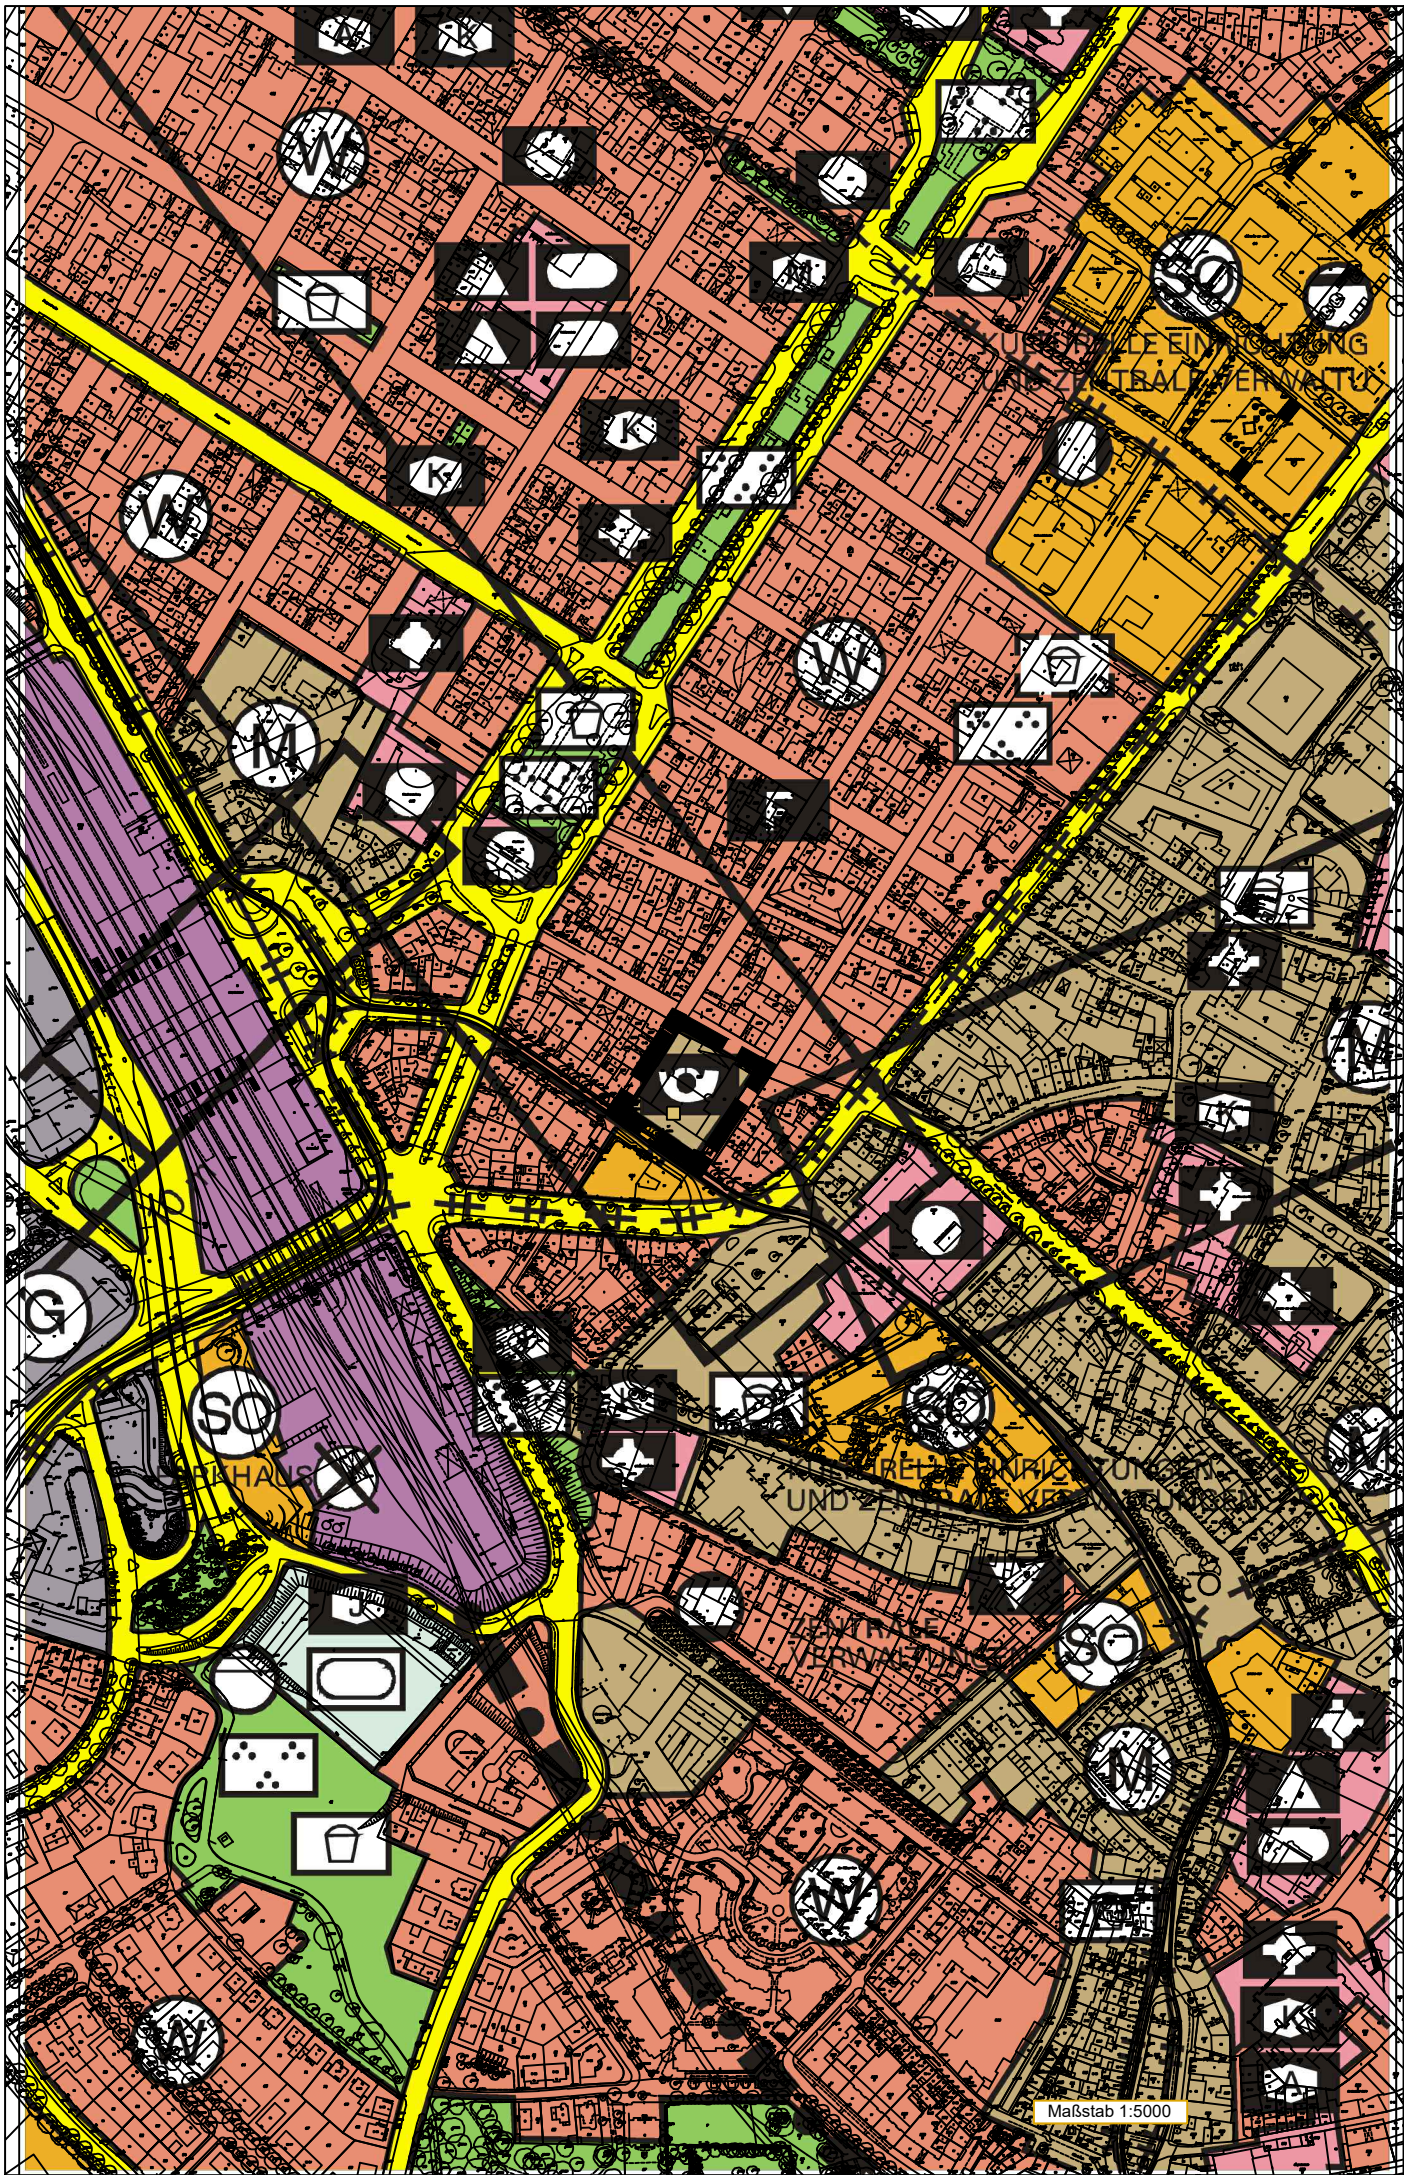

Grenze des räumlichen Geltungsbereiches der Änderung

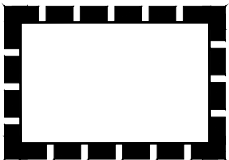

Gemischte Bauflächen (§1 Abs.1 Nr.2 BauNVO)



Einrichtung für den Gemeinbedarf "Post" (§5 Abs.2 Nr.2 BauGB)

Grundlage der Flächennutzungsplanänderung ist der wirksame Flächennutzungsplan der Stadt Mainz vom 24.05.2000. Die umgebenden Nutzungsdarstellungen der Änderung sind der Planzeichenlegende zum Flächennutzungsplan bei der Stadtverwaltung Mainz, Stadtplanungsamt, Zitadelle, Bau A, sowie im Intranet der Stadt Mainz einzusehen.

Im Bereich des Bebauungsplanes
"Bleichenviertel Teil I 1. Änderung
(A 221/I 1. Ä.)"

Planbestandteil	Dateiname	Stand	Ort / Pfad
Plan, Legende, Layout	Ä 2.dwg	08.02.01	D:\projekte\sg1\Ä 2\ Bplan\ A 221/I 1. Ä.
Digitale Stadtgrundkarte	Stadtgrundkarte.dwg	08.02.01	D:\projekte\sg1\Ä 2\ Bplan\ A 221/I 1. Ä.

Verfahren		Genehmigung	
	Datum	mit Verfügung v. 11.01.01 Aktz.: 43/405-02 MZ-0/FNP2 Neustadt an der Weinstraße, den 11.01.01 höhere Verwaltungsbehörde Im Auftrag gez.: Achim Spatz	
1. Änderungsbeschluss durch den Stadtrat gemäß § 2 Abs. 1 BauGB	29.09.99		
2. Ortsübliche Bekanntmachung des Aufstellungsschlusses gemäß § 2 Abs. 1 BauGB:	13.10.99		
3. Ortsübliche Bekanntmachung der Bürgerbeteiligung:	08.03.00		
4. Bürgerbeteiligung gemäß § 3 Abs. 1 BauGB bzw. Aushang vom — bis — :	16.03.00		
5. Beschluss zur öffentlichen Auslegung mit Erläuterungsbericht gemäß § 3 Abs. 2 BauGB:	16.03.00		
6. Ortsübliche Bekanntmachung des Ortes und der Dauer: Auslegung vom 15.08.00 bis 18.09.00 :	07.08.00		
7. Beschluss zur erneuten / eingeschränkten öffentl. Auslegung gemäß § 3 Abs. 3 BauGB aufgrund der Änderung des Flächennutzungsplanentwurfes:			
8. Ortsübliche Bekanntmachung des Ortes und der Dauer: Erneute / eingeschränkte Auslegung vom bis :			
9. Beschluss über die Änderung durch den Stadtrat gemäß § 6 Abs. 6 BauGB	02.11.00		
10. Genehmigung der höheren Verwaltungsbehörde gemäß § 6 Abs.1 BauGB:	11.01.01		
11. Ausgefertigt:	24.01.01		
12. Bekanntmachung der Erteilung der Genehmigung und der Wirksamkeit gemäß § 6 Abs. 5 BauGB:	29.01.01		

Bearbeiter/in		Herfurth				
Zeichner/in		Ims	13.02.01			
Abteilungsleiter		Ingenthron				
Amtsleiter 07.11.2000 gez. Feßenmayr	Mainz 08.11.2000 gez. Schüler		Ausgefertigt, Mainz 24.01.2001 gez. Beutel			
	Bürgermeister					
			Oberbürgermeister			