

Heiligkreuzviertel Mainz - Baufeld 14


Qualifizierungsverfahren 2. Entwurfsphase



Lageplan M 1:500



Perspektive Süd-Ost

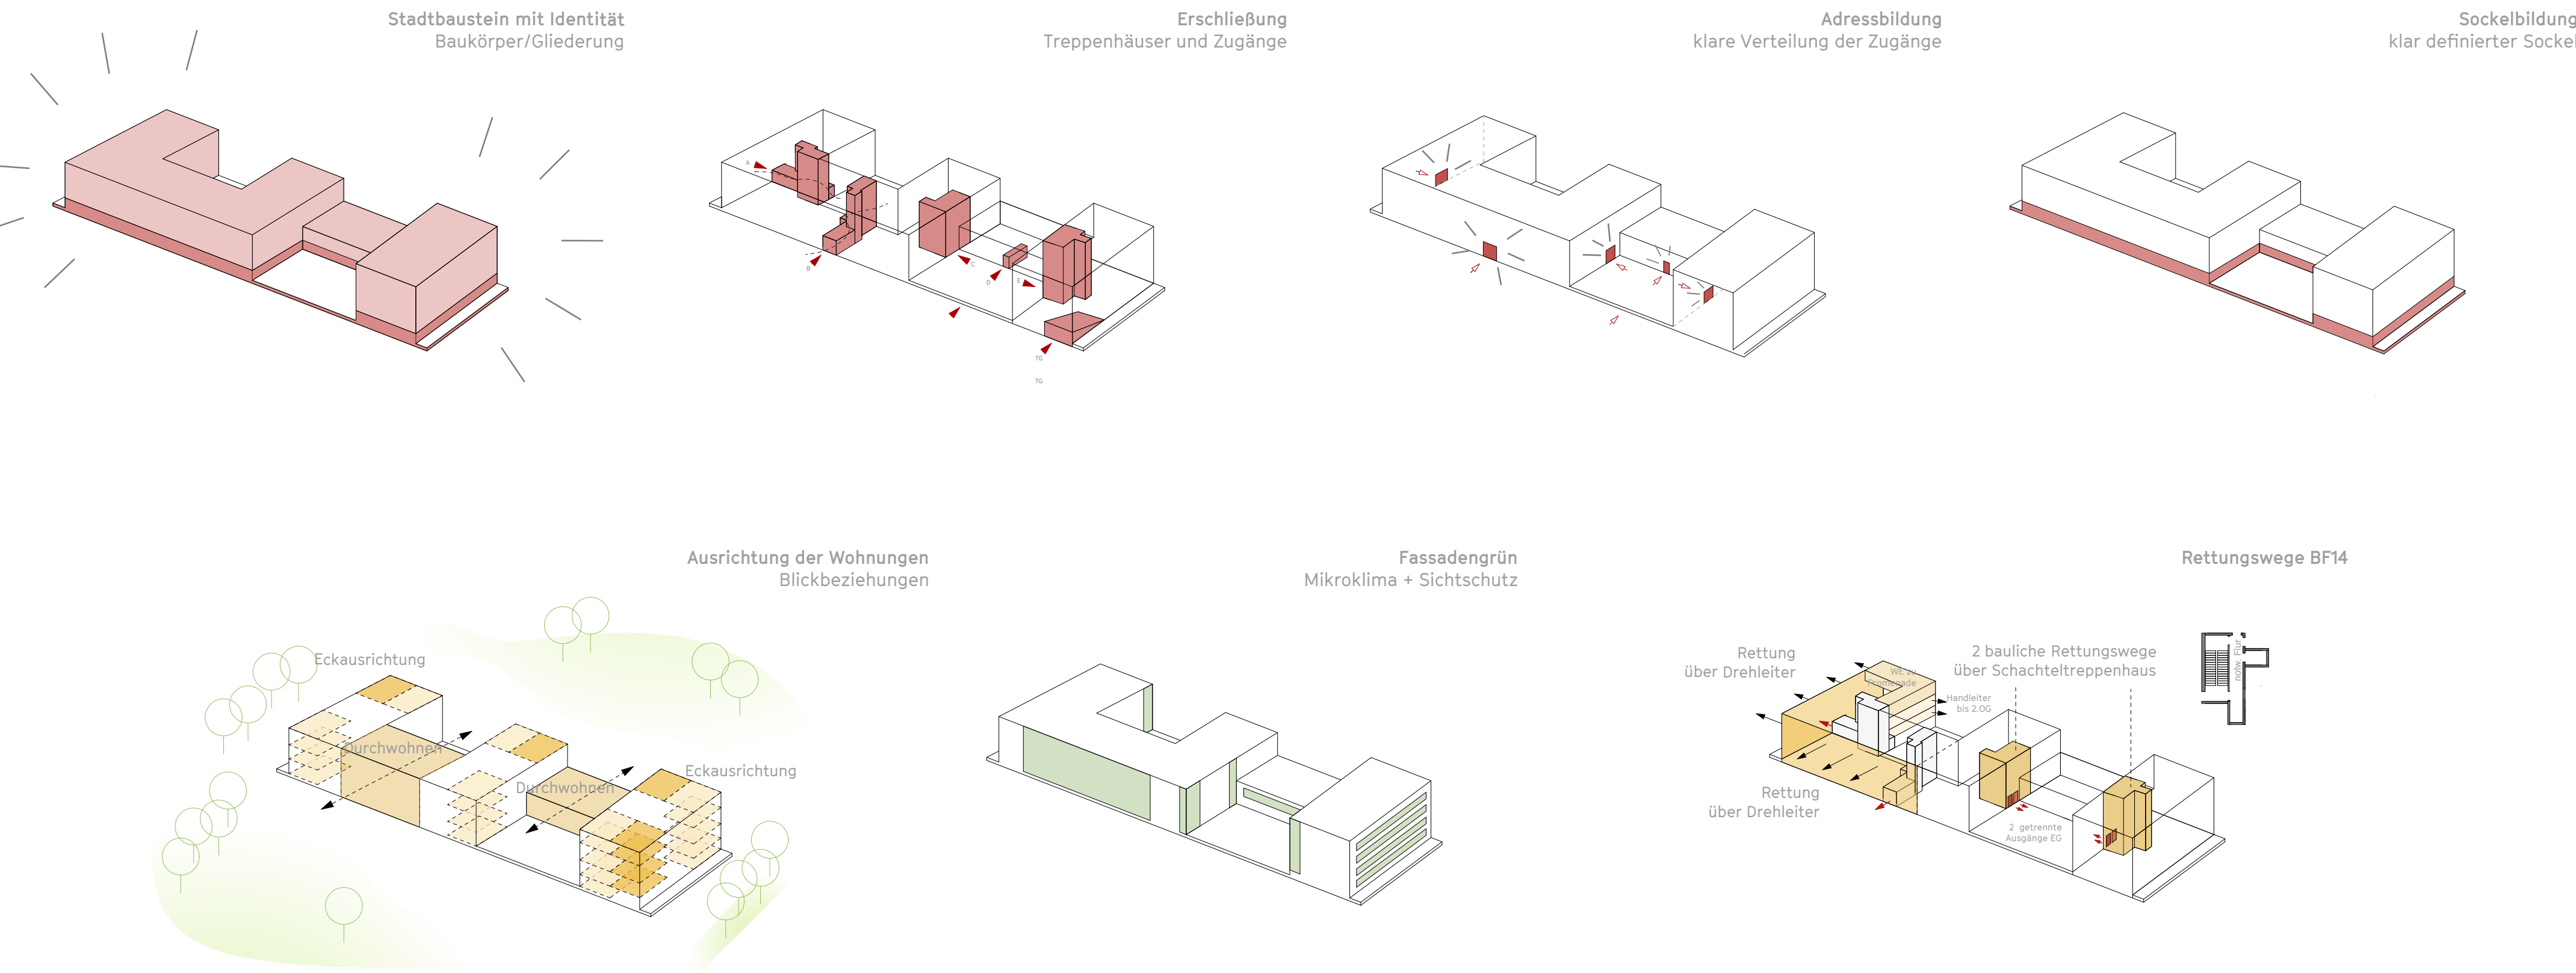

Erdgeschoss M 1:200



Ansicht Süden M 1:200



Längsschnitt M 1:200