


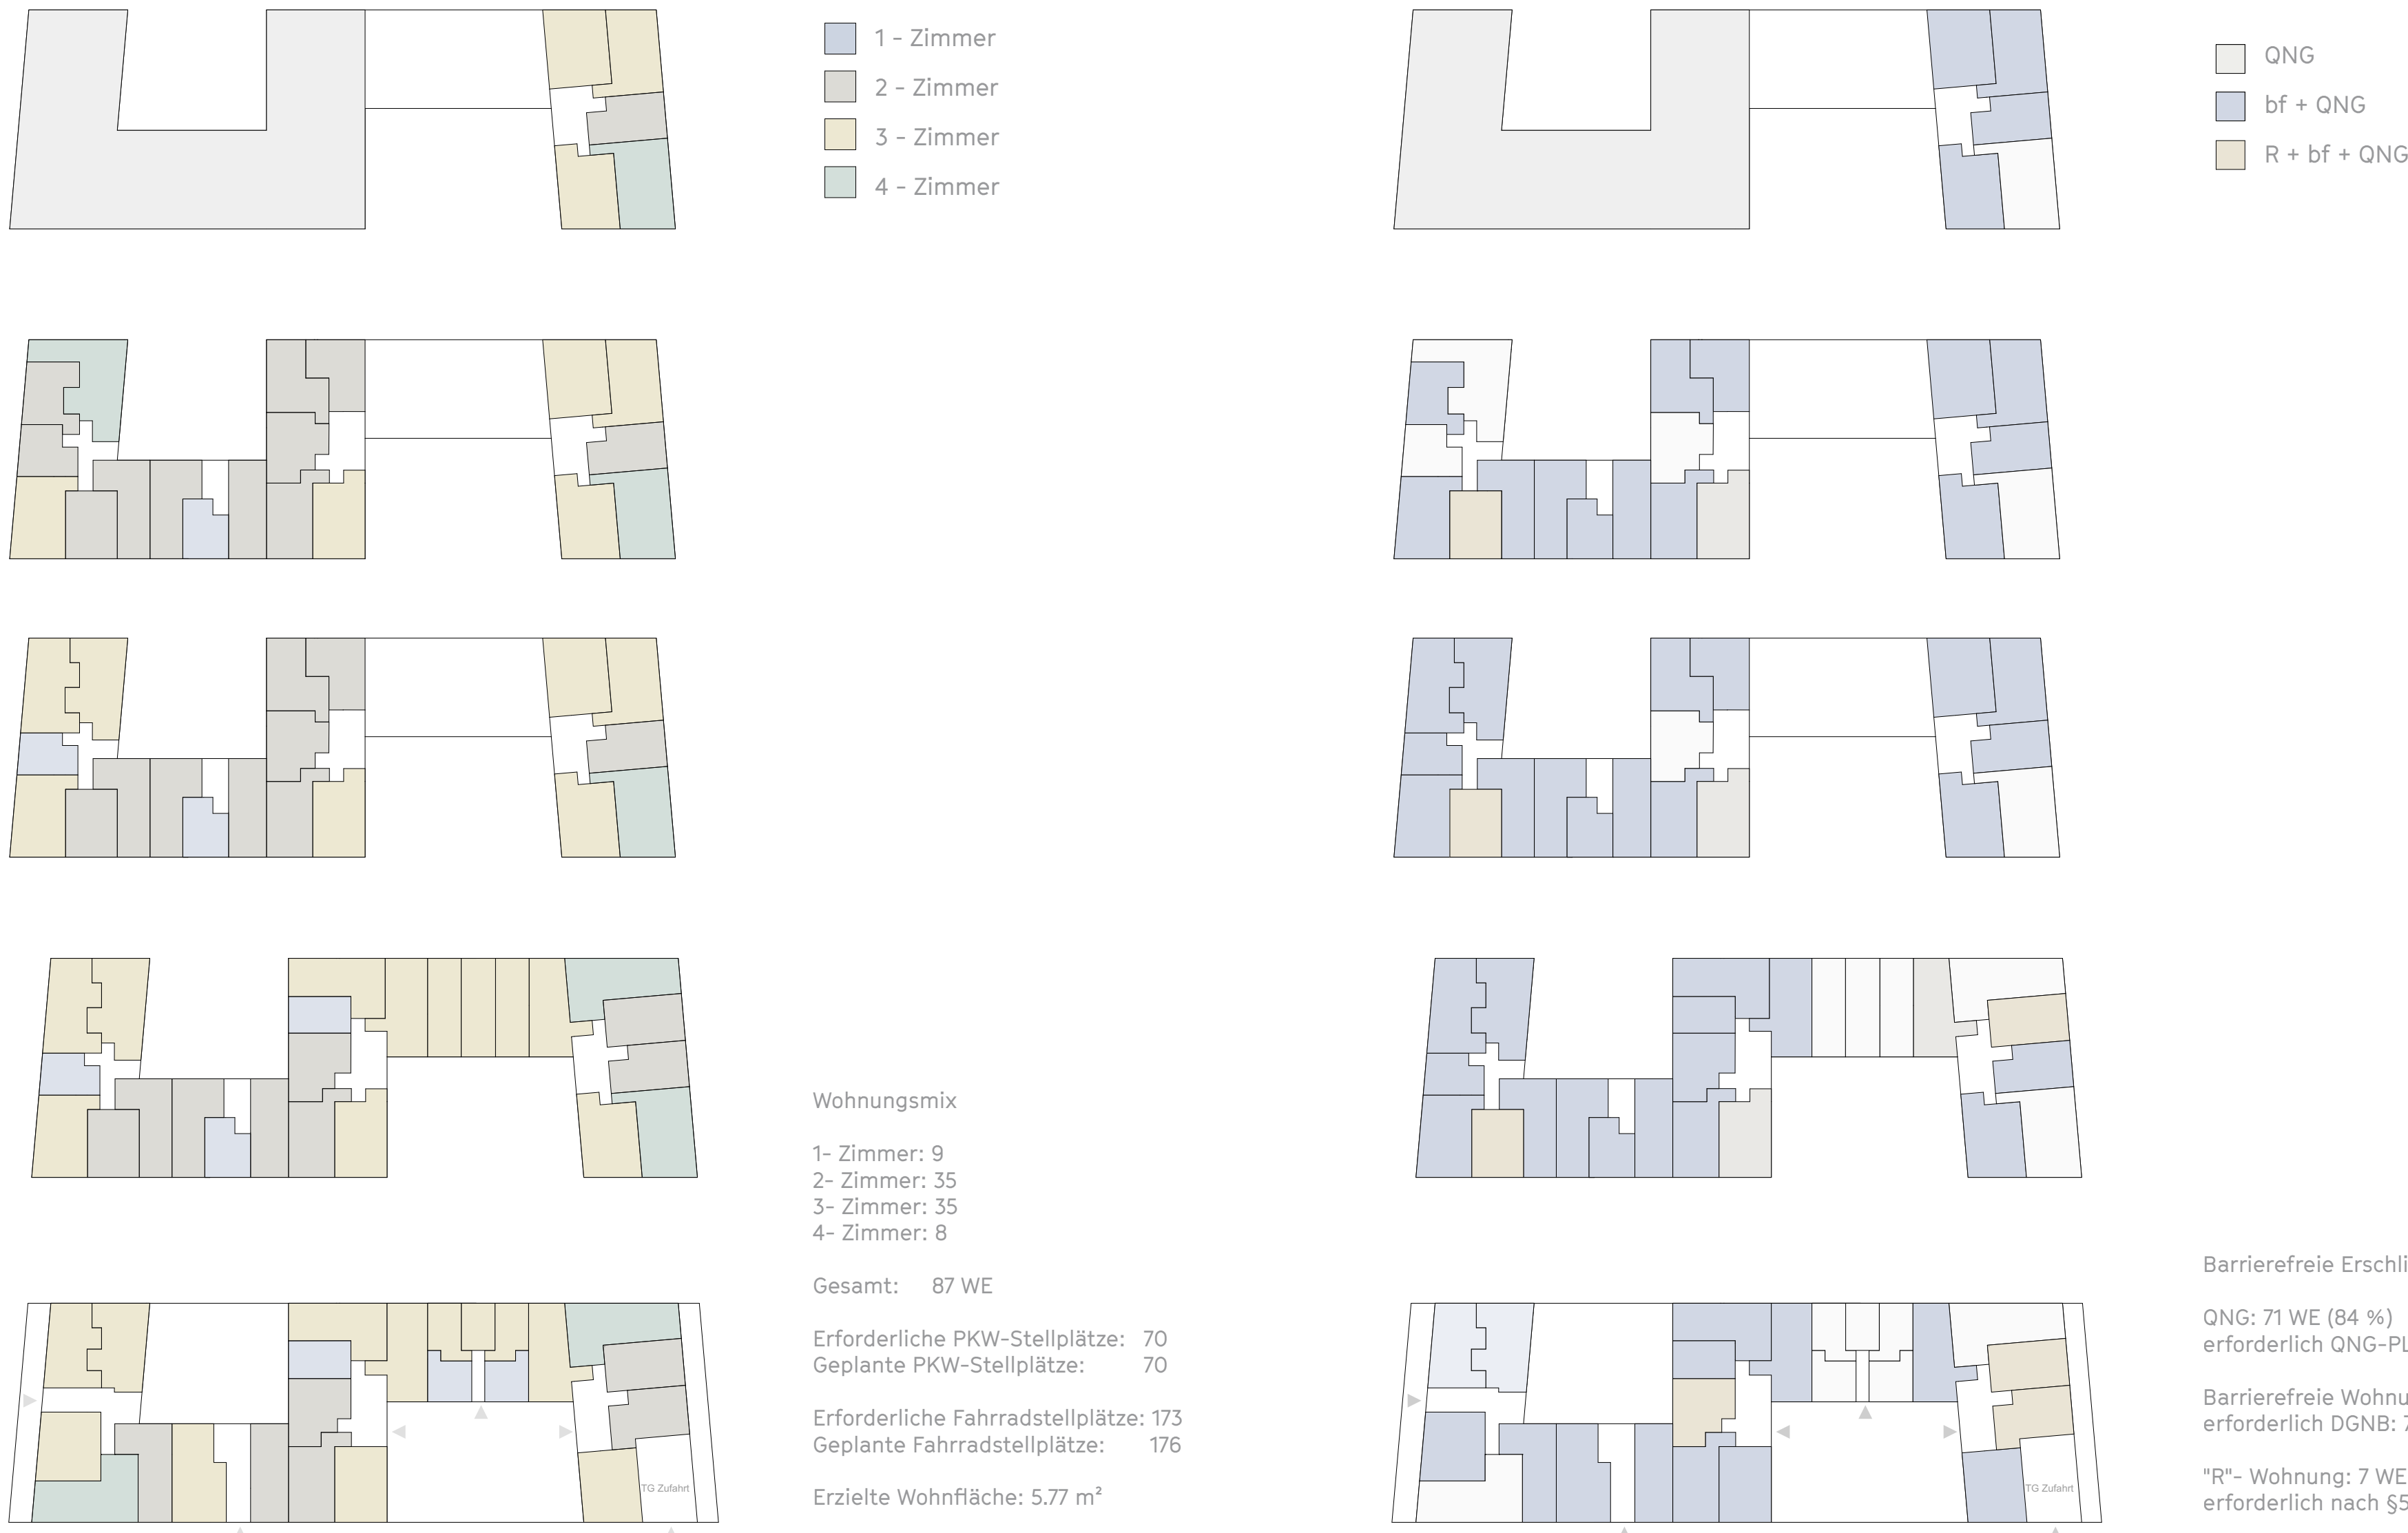

ONG

bf + ONG

R + bf + ONG

Wohnungsmix

1- Zimmer: 9

2- Zimmer: 35

3- Zimmer: 35

4- Zimmer: 8

Gesamt: 87 WE

Erforderliche PKW-Stellplätze: 70

Geplante PKW-Stellplätze: 70

Erforderliche Fahrradstellplätze: 173

Geplante Fahrradstellplätze: 176

Erzielte Wohnfläche: 5.77 m²

Barrierefreie Erschließung: 87 WE (100%)

ONG: 71 WE (84 %)

erforderlich ONG-PLUS: 80%

Barrierefreie Wohnung: 65 WE (75%)


erforderlich DGNB: 75%

"R"- Wohnung: 7 WE (8%)

erforderlich nach §51 LBO RLP: 7 WE

Wohnungsmix

Barrierefreiheit

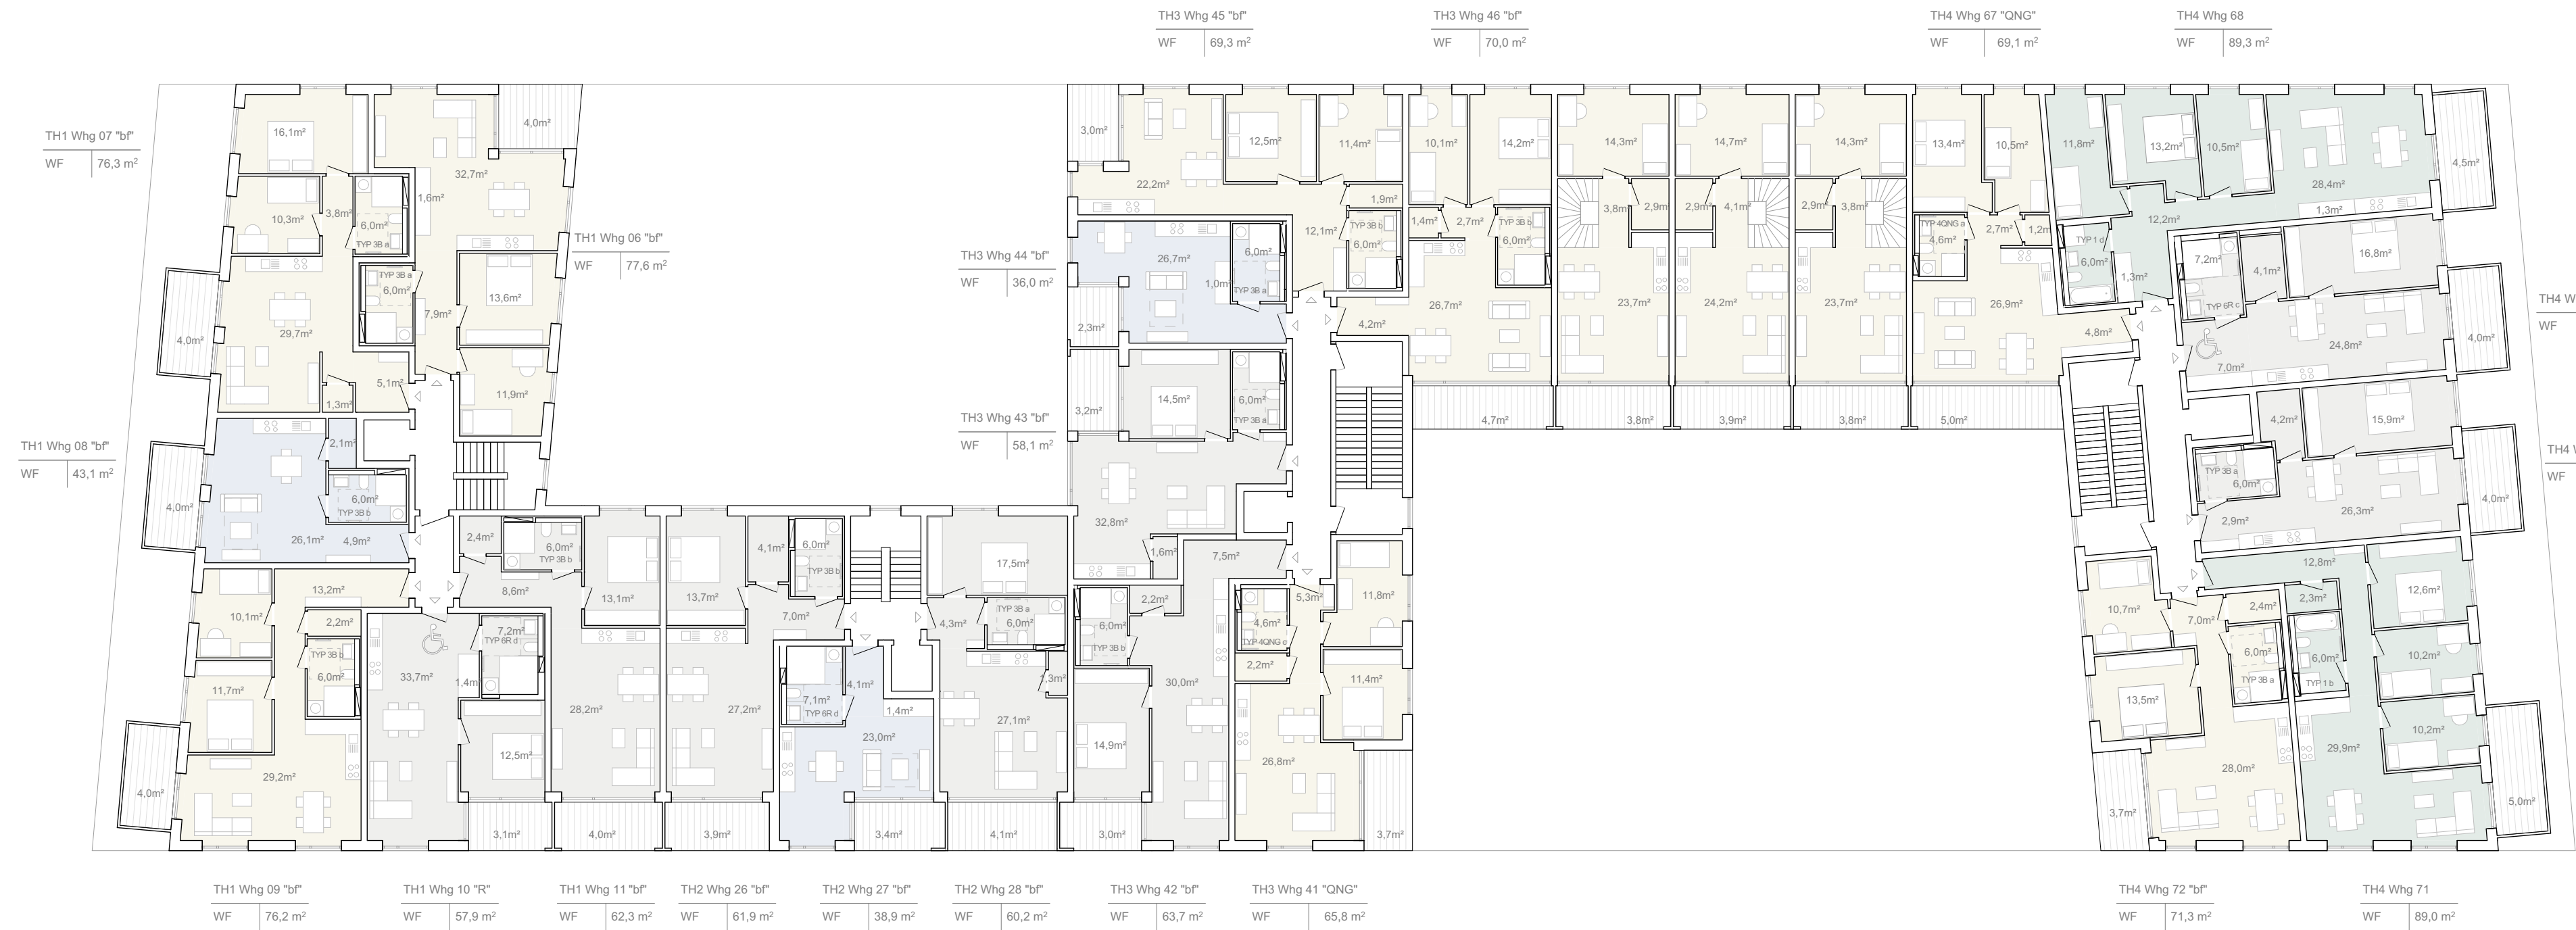

1. Obergeschoss M 1:200



Ansicht Osten M 1:200



Ansicht Westen M 1:200



Vogelperspektive



2. Obergeschoss M 1:200



Ansicht Norden M 1:200